



Gemeinde Reitnau

Kanton Aargau




Bauherr **Gemeinde Reitnau**

Objekt **Netzerneuerung Wasser Hängeleweg**

Plan **Situation 1:500**

Teilphase **Bauprojekt**

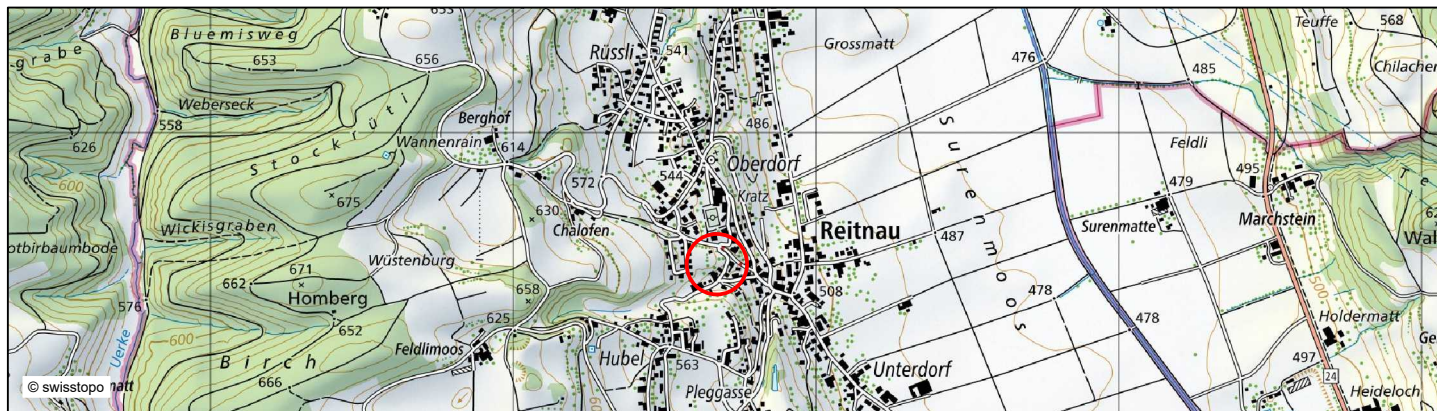

Plan Nr.: 11.1116.303

Format: 63x30

	Name	Datum
Gezeichnet	msc	02.10.2023
Geprüft	pte	02.10.2023
Änderung	.	.
Änderung	.	.
Änderung	.	.



K. Lienhard AG
 Bolimattstrasse 5
 5033 Buchs - Aarau
 Telefon 062 832 82 82
 www.lienhard-ag.ch

