Gemeinde Reitnau

Kanton Aargau

Bauherr	**Gemeinde Reitnau**
Objekt	**Erschliessung Hausmattenweg**
Plan	**Situation 1:500**
Teilphase	**Bauprojekt**

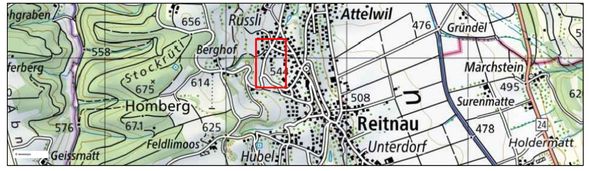

Plan Nr.: 11.1276.301	Format: 84 x 30	
	Name	Datum
Gezeichnet	ras	16.04.2026
Geprüft	rma	17.04.2026
Änderung	.	.
Änderung	.	.
Änderung	.	.

Lienhard
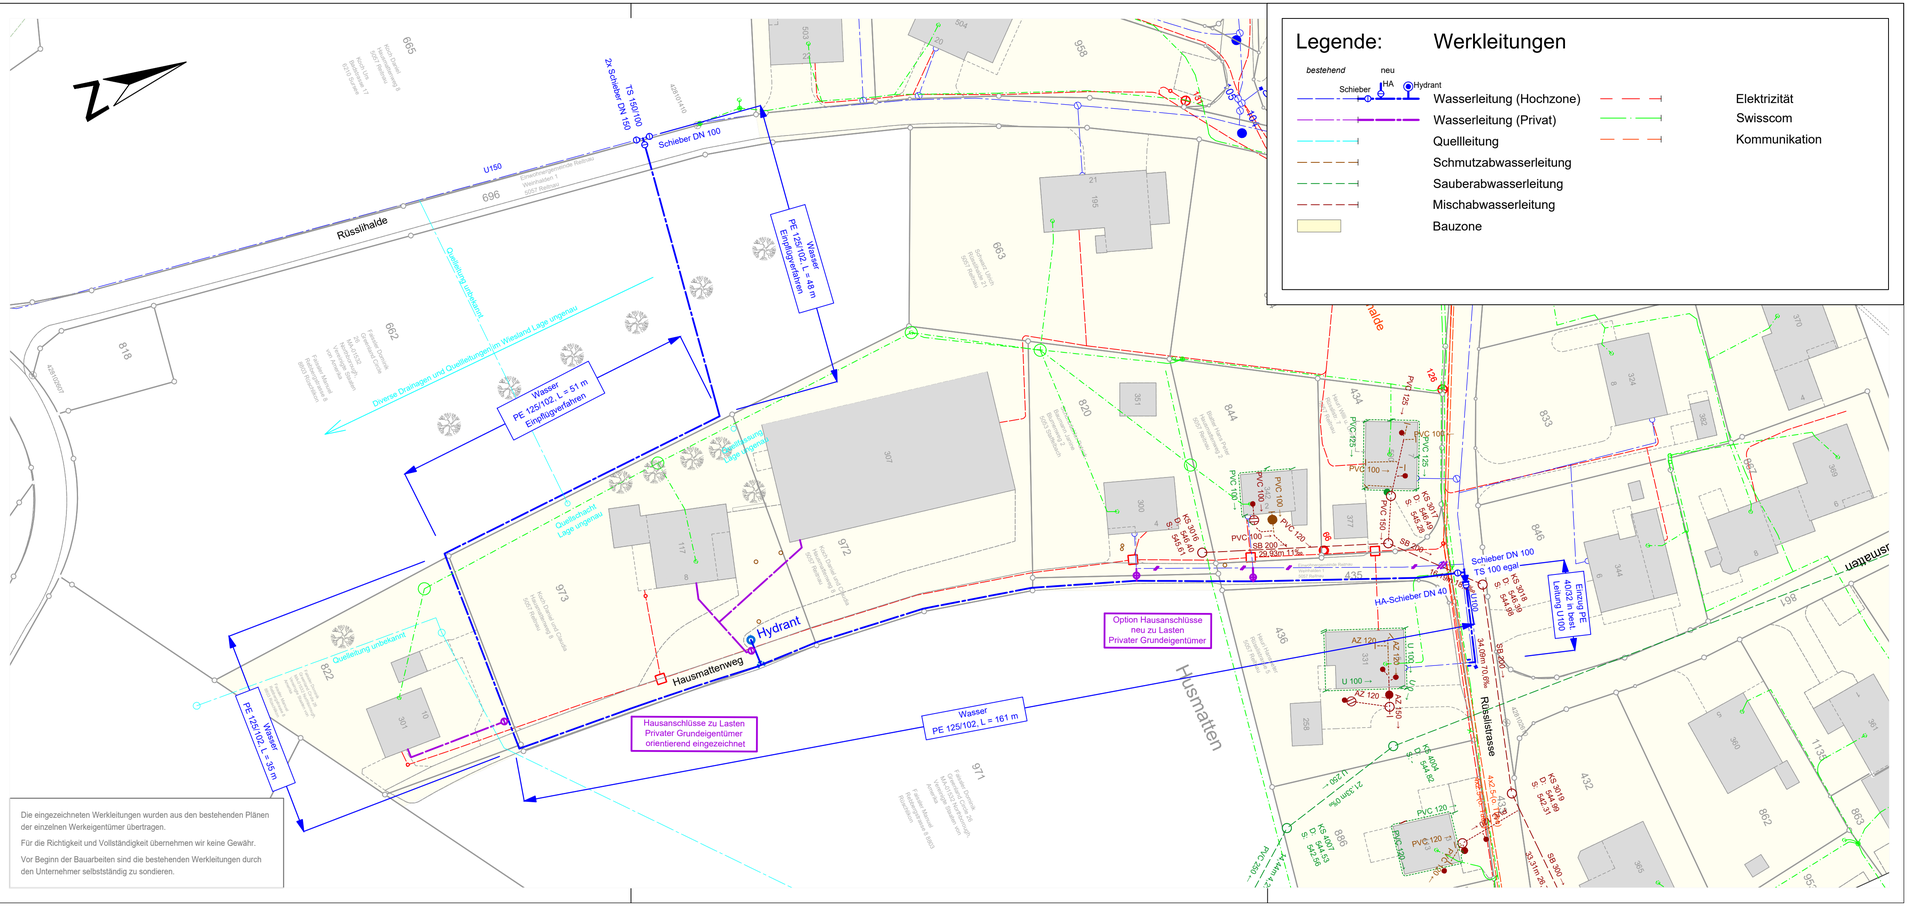
K. Lienhard AG
Bolimattstrasse 5
5033 Buchs - Aarau
Telefon 062 832 82 82
www.lienhard-ag.ch