


BEST.  
BEST.

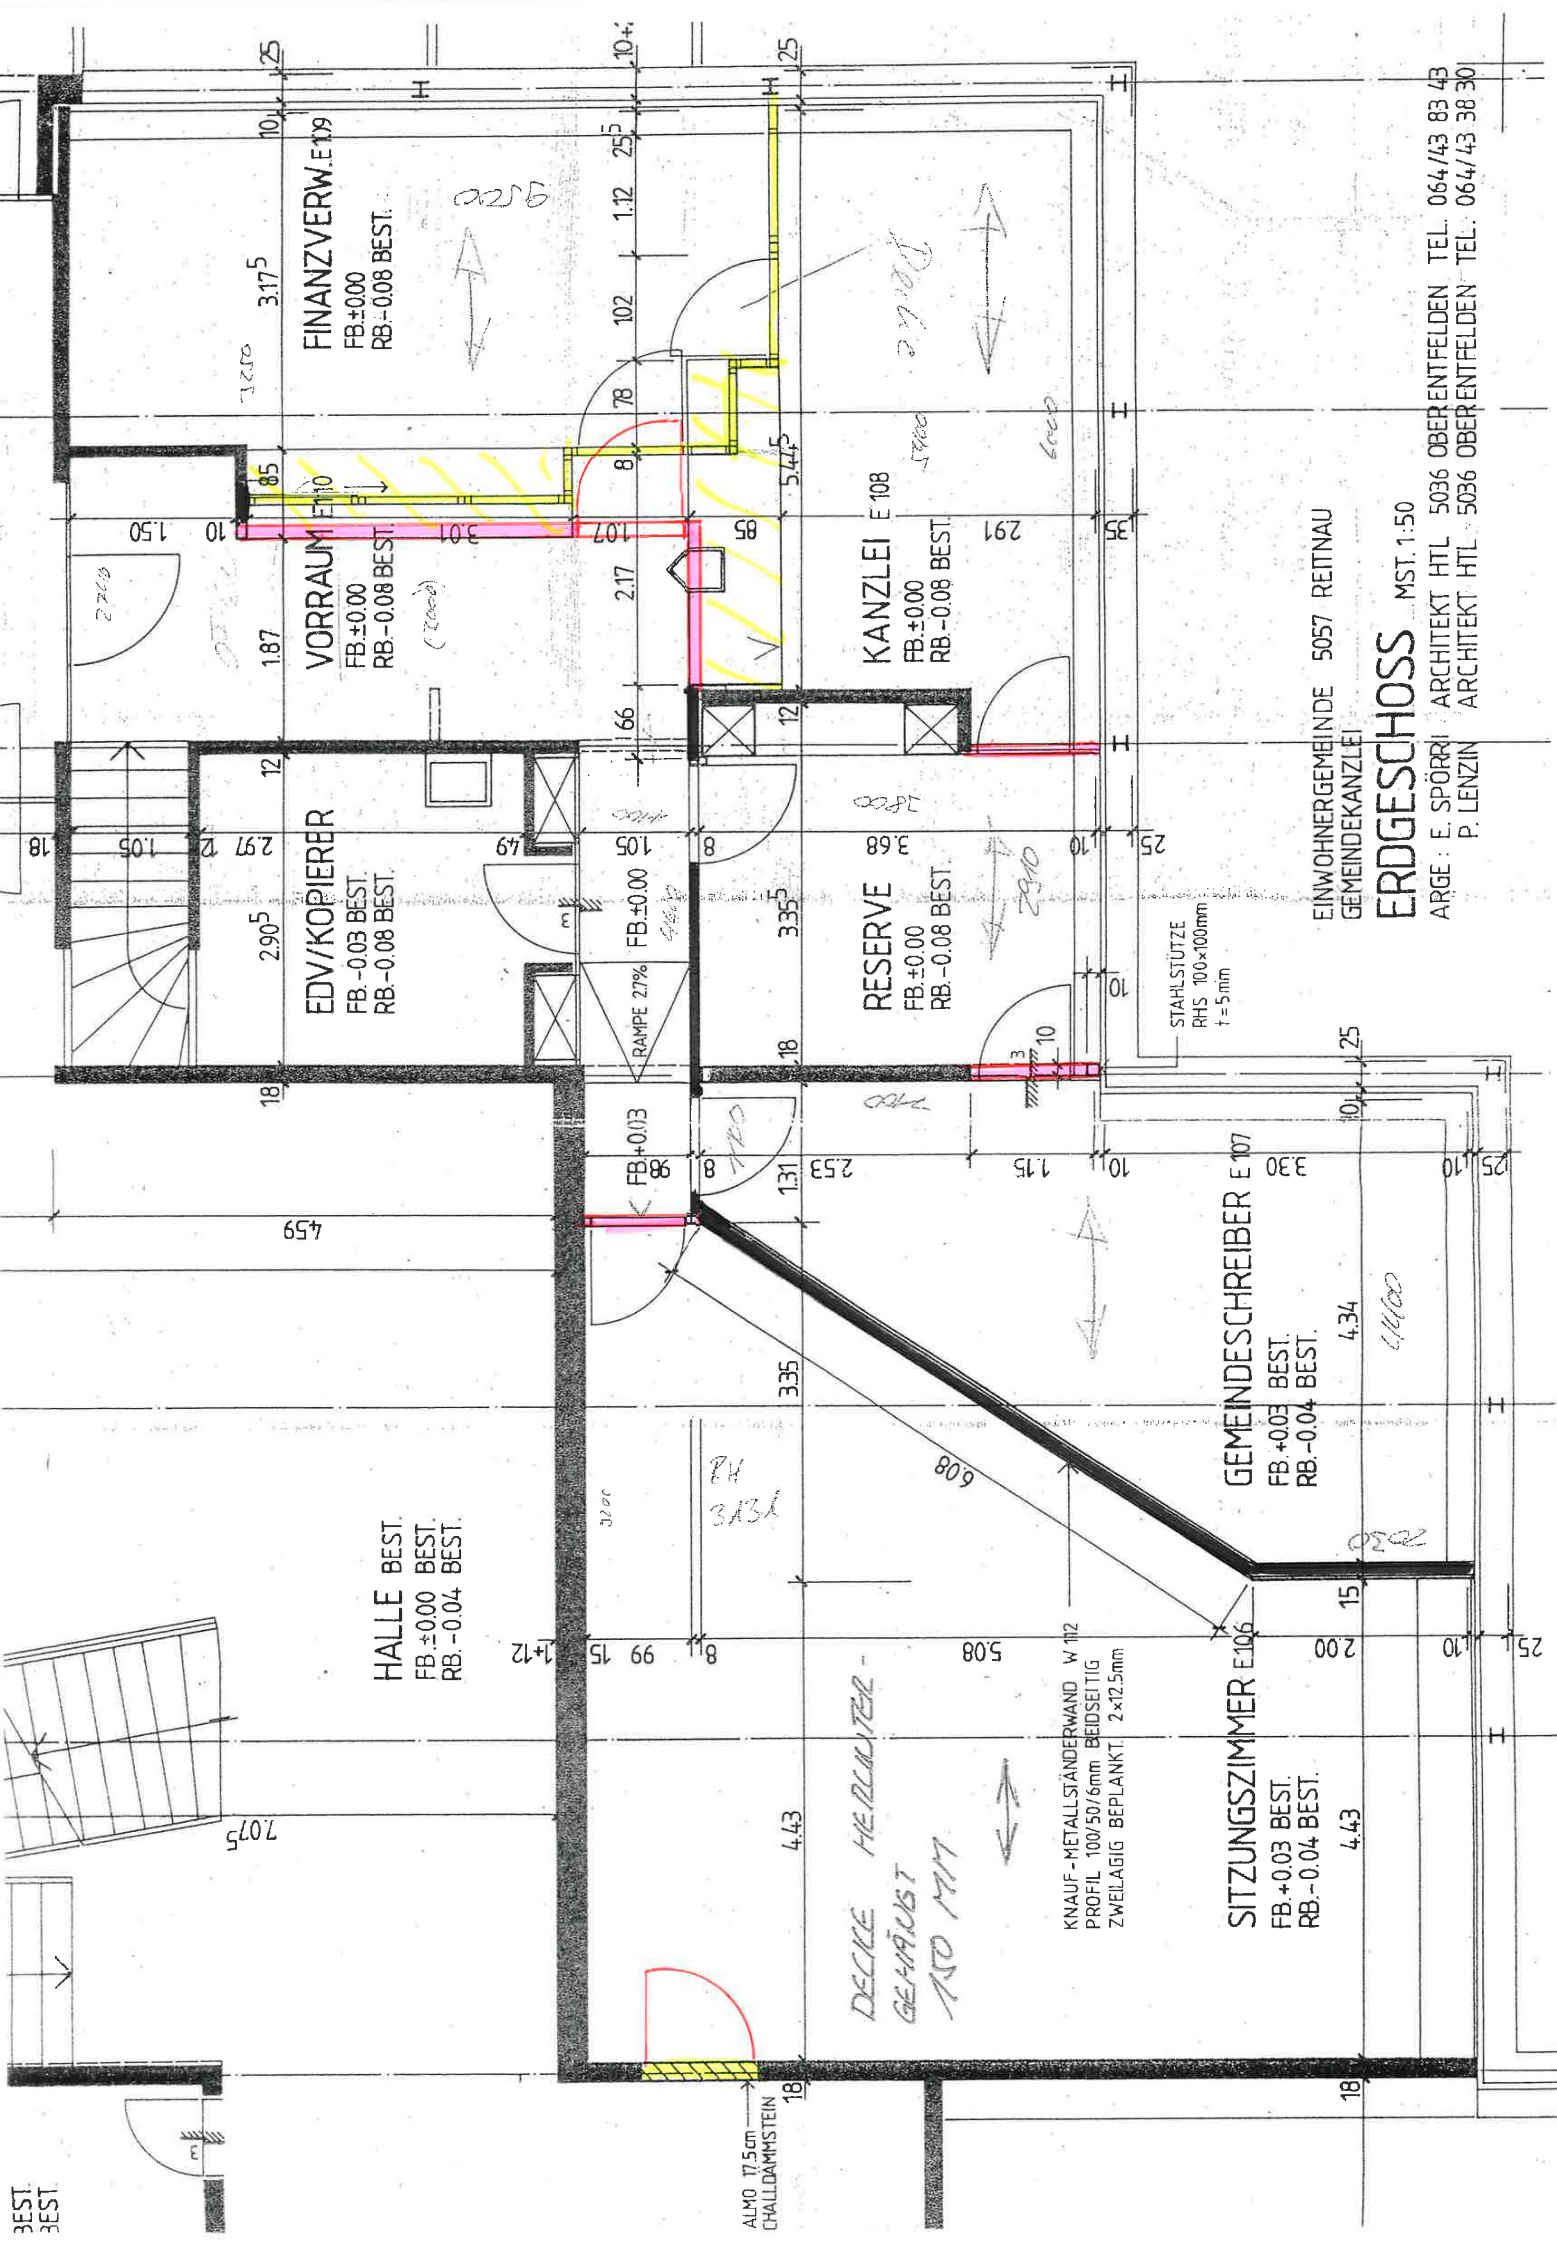

HALLE BEST.  
FB ±0.00 BEST.  
RB -0.04 BEST.

EDV/KOPIERER  
FB -0.03 BEST.  
RB -0.08 BEST.

VORRAUM E110  
FB ±0.00  
RB -0.08 BEST.

FINANZVERW. E109  
FB ±0.00  
RB -0.08 BEST.

DECKE HEILWATER -  
GEHÄNGT  
150 MM

KNAUF - METALLSTÄNDERWAND W 112  
PROFIL 100/50/6mm BEIDSEITIG  
ZWEILAGIG BEPLANKT. 2x12.5mm

SITZUNGSZIMMER E106  
FB +0.03 BEST.  
RB -0.04 BEST.

GEMEINDESCHREIBER E 107  
FB +0.03 BEST.  
RB -0.04 BEST.

RESERVE  
FB ±0.00  
RB -0.08 BEST.

KANZLEI E 108  
FB +0.00  
RB -0.08 BEST.

EINWOHNERGEMEINDE 5057 RETTNAU  
GEMEINDEKANZLEI

ERDGESCHOSS MST. 1:50

ARGE : E. SPÖRRI ARCHITEKT HTL 5036 OBERENTFELDEN TEL. 064/43 83 43  
P. LENZIN ARCHITEKT HTL 5036 OBERENTFELDEN TEL. 064/43 38 30

ALMO 17.5cm  
CHALLDAMMSTEIN

STAHLSTÜTZE  
RHS 100x100mm  
t=5mm

4.34

1.1400

0.20

6.08

4.43

2.00

15

10

25

10

25

10+

25

1.12

102

78

8

107

2.17

66

105

FB ±0.00

RAMPE 27%

FB +0.03

8

1.31

2.53

3.35

18

3.35

1.75

10

10

25

10

25

18

18

