



Gemeinde Reitnuu

Kanton Aargau



Bauherr **Gemeinde Reitnuu**

Objekt **Strassensanierung im Kratz**

Plan **Situation 1:500**

Teilphase **Bauprojekt**

Legende: **projektiert**



- Schalenstein Typ 12 spez. 1-reihig, mit 2cm Anschlag
- - - - - Schalenstein Typ 12 spez. 1-reihig, ohne Anschlag
- - - - - Schalenstein Typ 12 spez. 2-reihig, mit 2 cm Anschlag
- Stellplatte 6/25
- weisse Sicherheitslinie
- gelbe Linie durchgehend

- neue Belag
- Belagsanpassungen / Anpassungen Vorplätze
- Fussgänger Bereich

Die Werkleitungen sind dem Plan "Situation 1:500 Leitungsbau" Plan Nr. 11.1116.301 zu entnehmen

Sanierung Kratz, L= ca.320m

- Deckschicht: 35 mm, AC 11 N
- Tragschicht: 70 mm, AC T 22 N

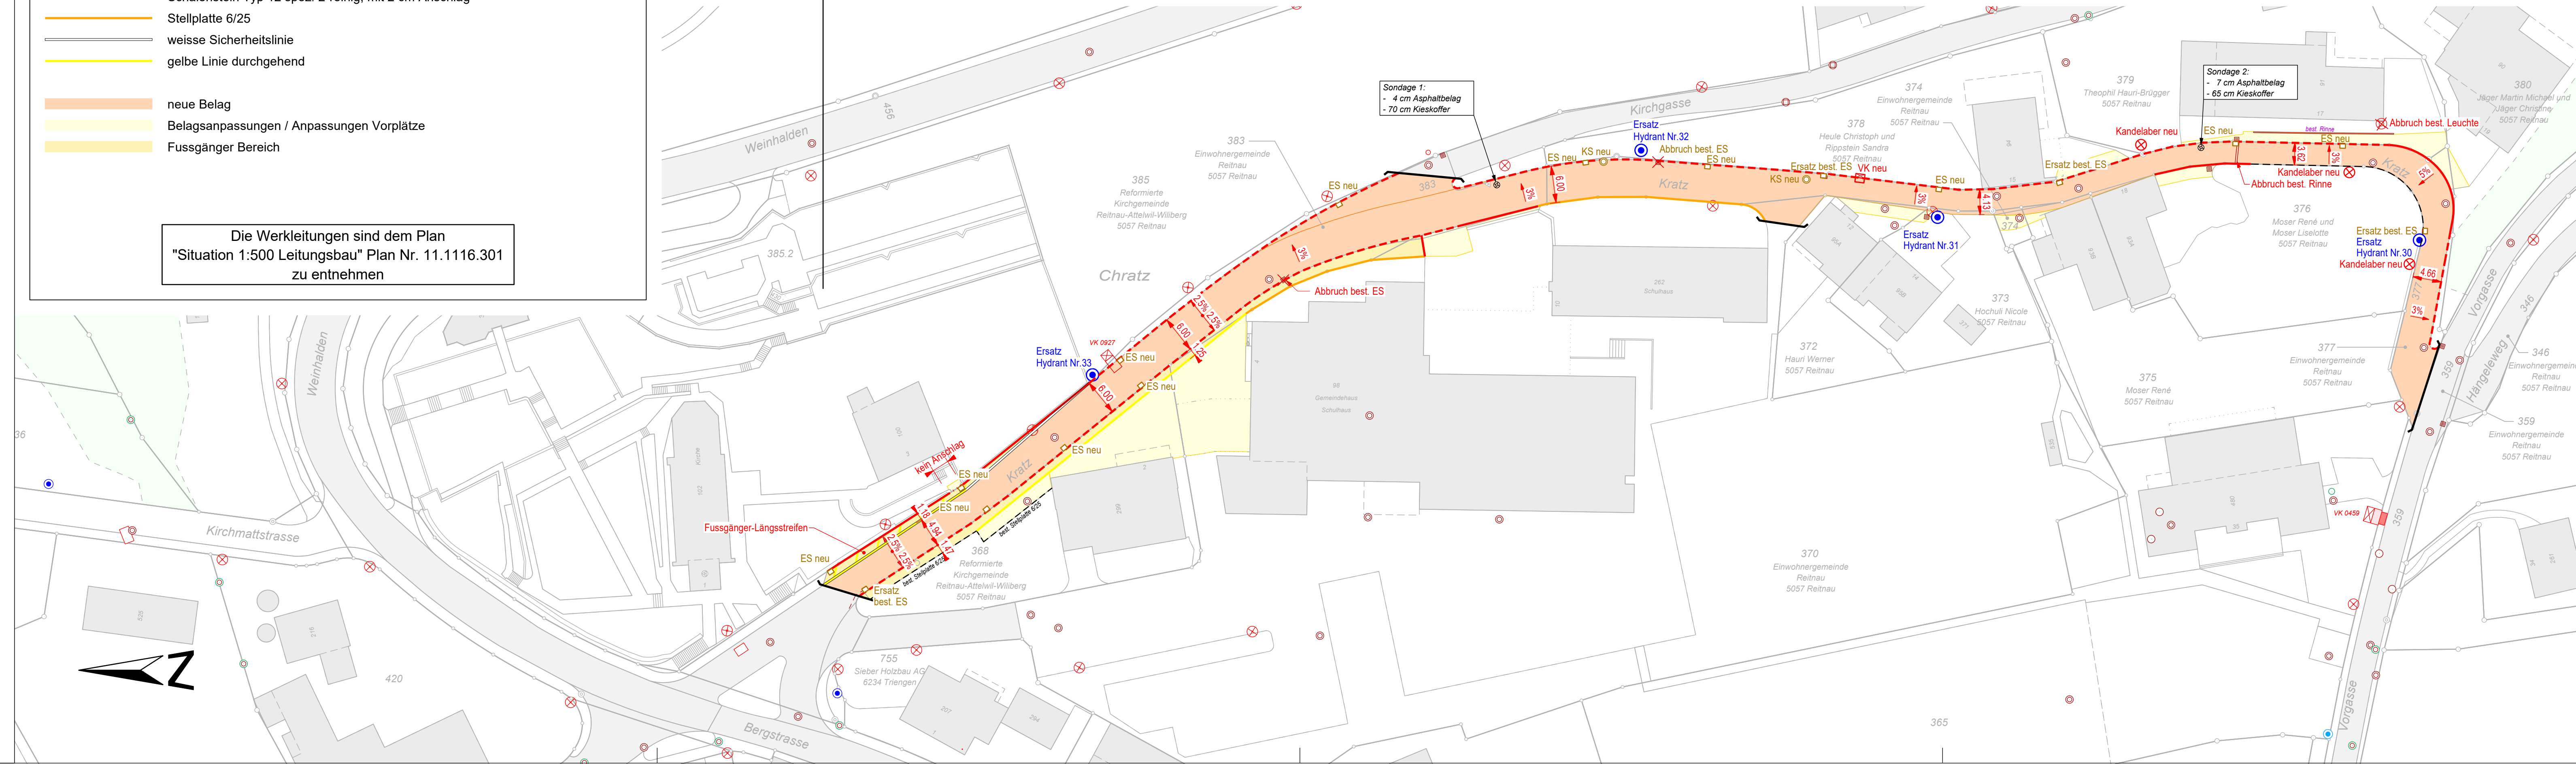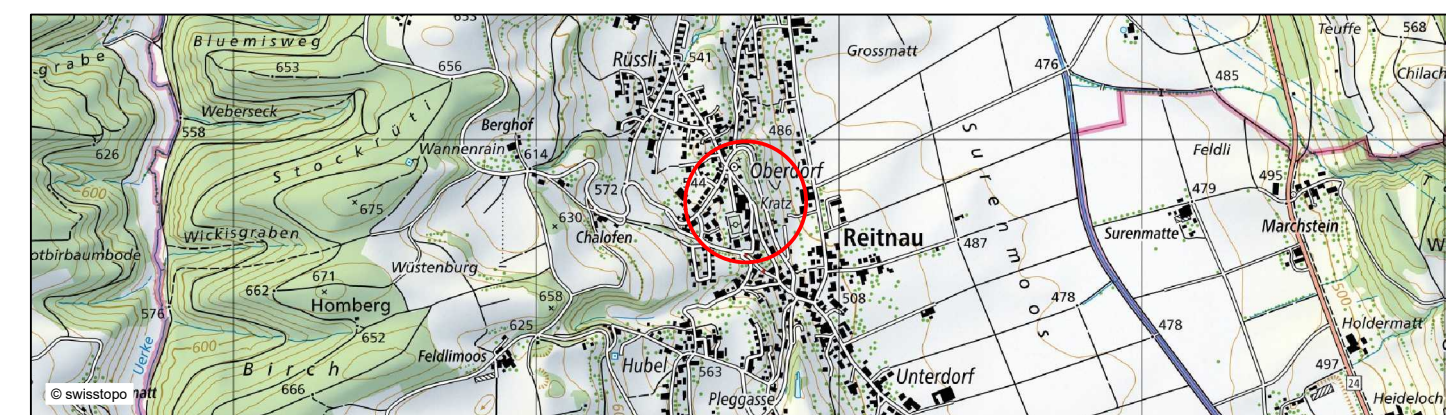

Plan Nr.: 11.1116.302    Format: 105x30

Name	Datum
Gezeichnet: msc	02.10.2023
Geprüft: pte	02.10.2023
Änderung:	.
Änderung:	.
Änderung:	.



K. Lienhard AG  
 Bolimattstrasse 5  
 5033 Buchs - Aarau  
 Telefon 062 832 82 82  
 www.lienhard-ag.ch